


0,210 x 0,297 = 0,06 m²

# Grundriss

Vorderhaus - 1. Obergeschoss rechts - WE 06

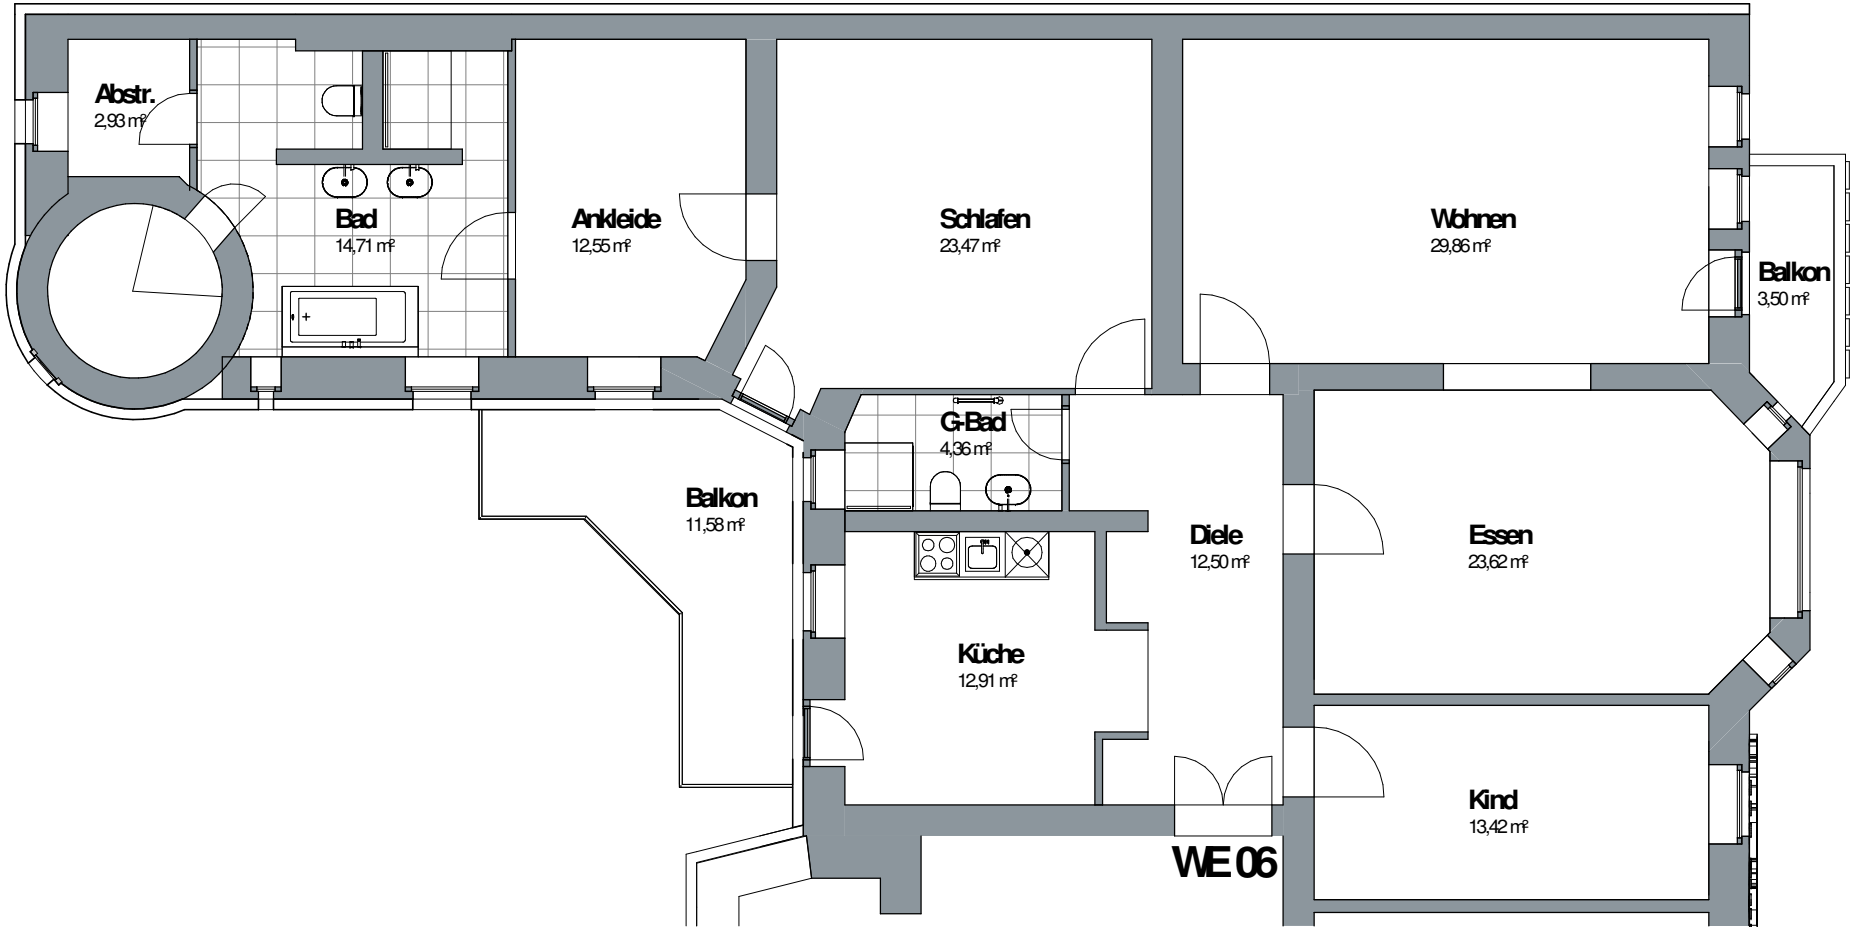

# Mehrfamilienhaus

Bundesallee 114  
12161 Berlin