


0,210 x 0,297 = 0,06 m²

# Grundriss

Vorderhaus - 3. Obergeschoss rechts - WE 10

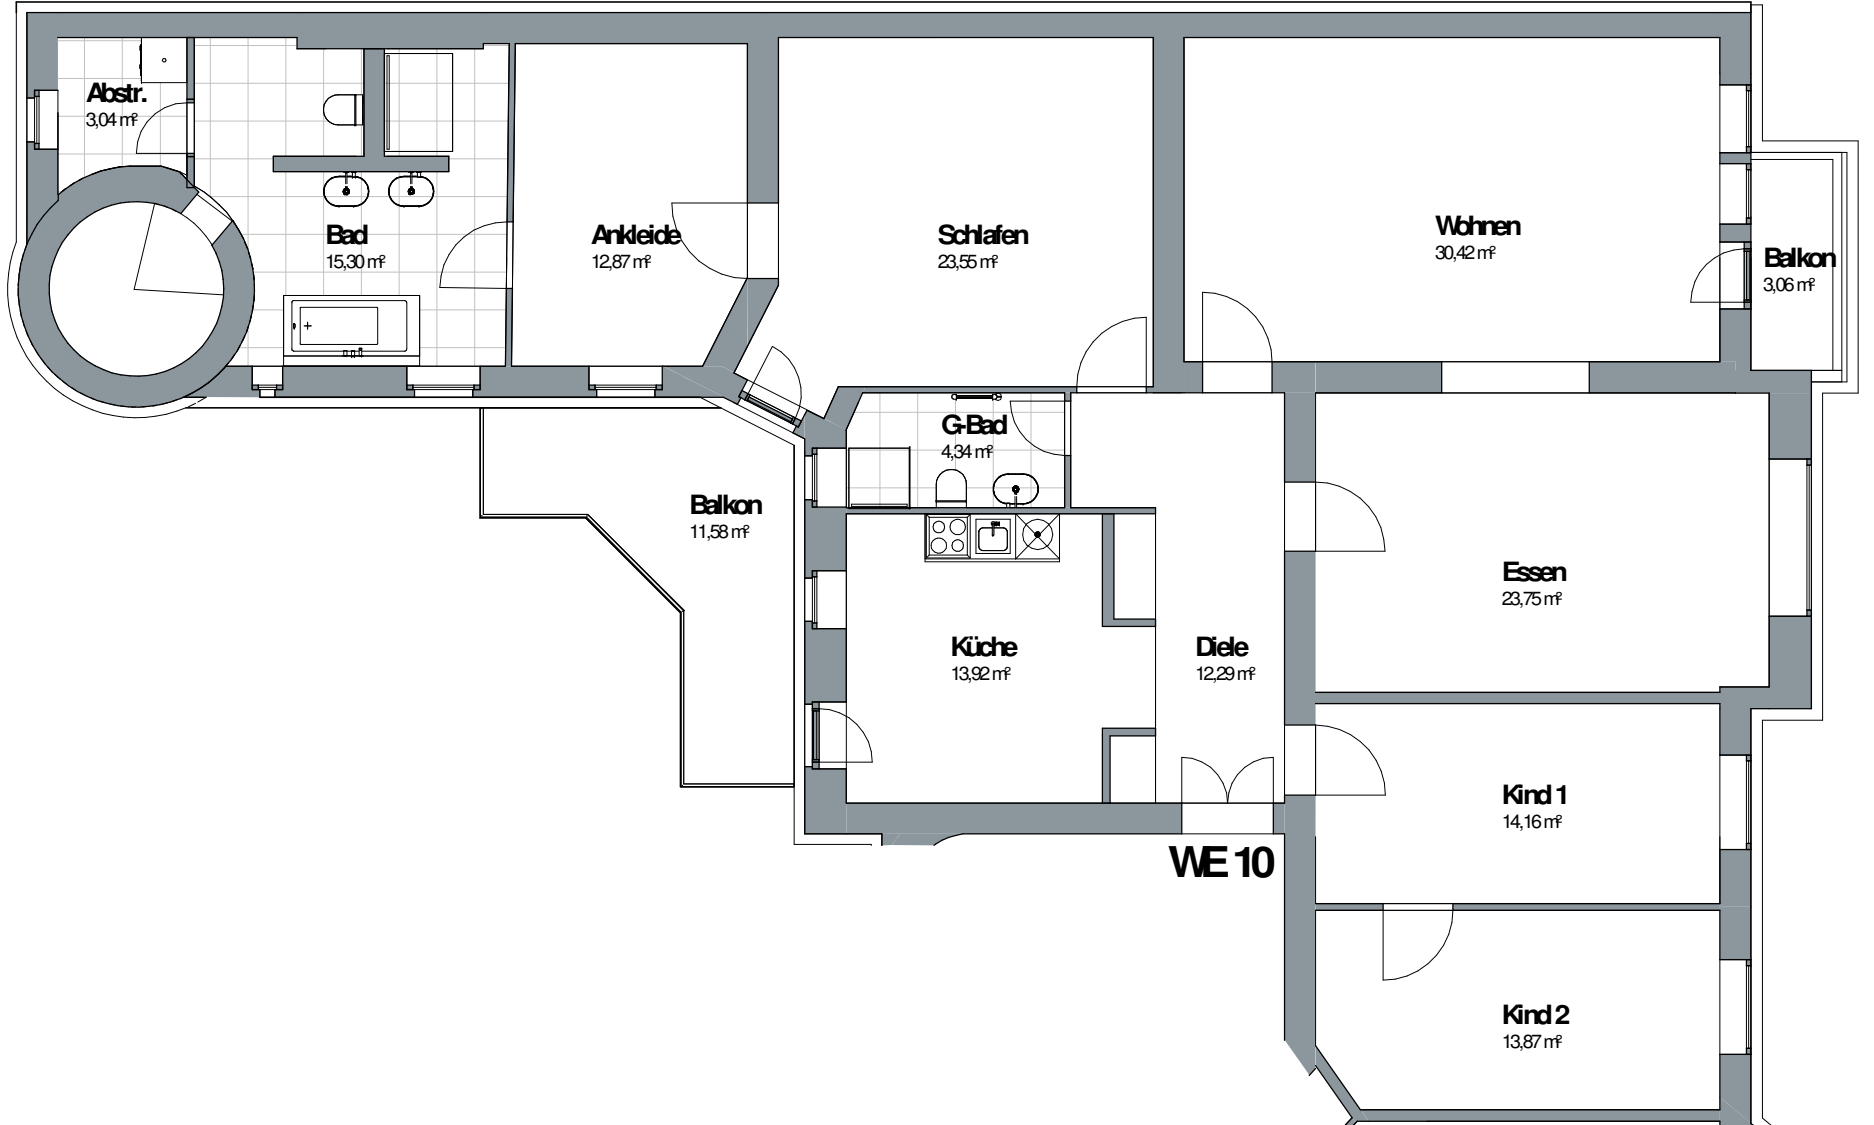

**WE 10**

# Mehrfamilienhaus

Bundesallee 114  
12161 Berlin